


NOTE	
SEDE DI POSA	Posa n°1 Tritubo Ø50
FOGLIO/PARTICELLA	Asfalto
ENTE/PROPRIETARIO	

Comune di Verbania

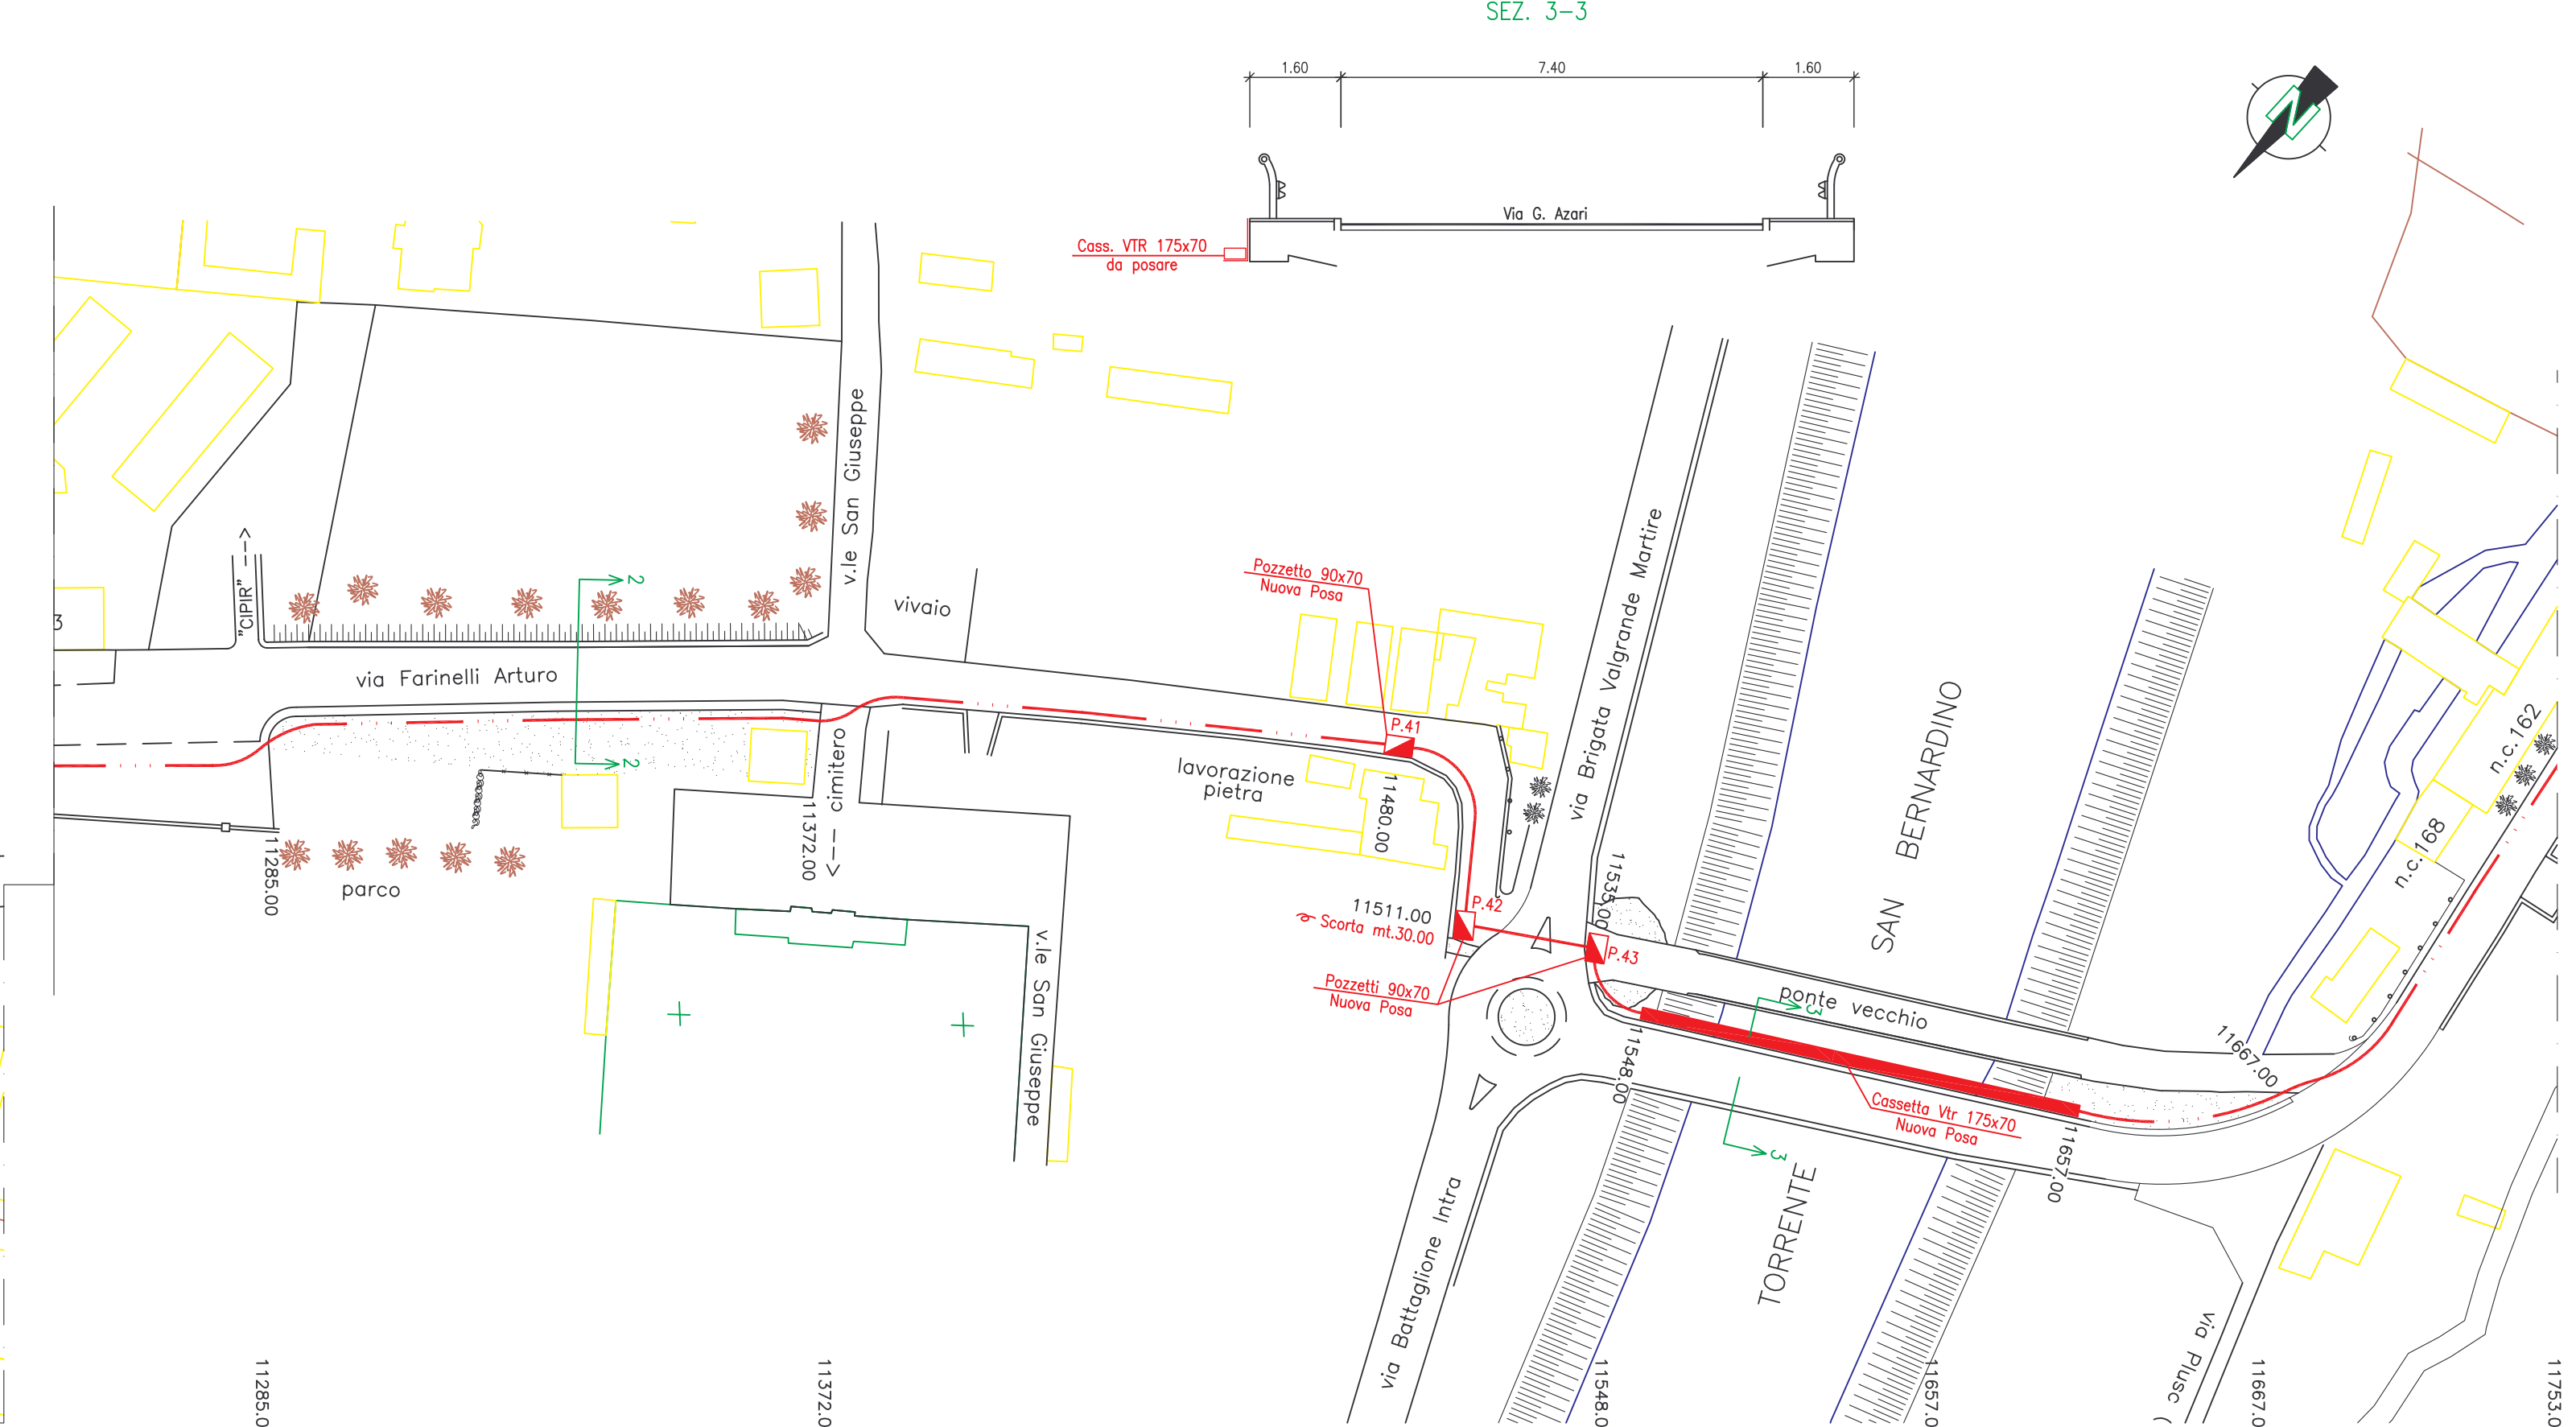

Posa n°1 Tritubo Ø50	Posa n°1 Tritubo Ø50	Posa n°1 Tritubo Ø50	Posa n°1 Tritubo Ø50	Posa n°1 Tritubo Ø50	Posa n°1 Tritubo Ø50
Sterrato	Asfalto	Ponte	Sterrato	Asfalto	Asfalto

TITOLO

PROGETTO ESECUTIVO

OGGETTO

CSI PIEMONTE – PROGRAMMA WI-PIE LINEA STRATEGICA 3
FORNITURA "CHIAVI IN MANO" DI INFRASTRUTTURA
IN FIBRA OTTICA "SPENTA" E GESTIONE IN CONCESSIONE DELLA STESSA
(N° 12/06) LOTTO 7 – VERBANO CUSIO OSSOLA

RICHIEDENTE (mandataria)

COLT Telecom S.p.A.

DIREZIONE GENERALE ITALIA:

Viale Jenner, 56 – 20159 Milano
Tel. 02.30333.1 – Fax 02.30333.700 – www.colt.net
Sede di Torino:
Via Livorno, 40 – 10144 Torino
Tel. 011.2300.1 – Fax 011.2300.700

PROGETTISTA

VALTELLINA S.p.A.

DITTA ESECUTRICE (mandante)

Sede legale ed amministrativa:

Via Buonarroti, 34 – 24020 Gorle (BG)
Tel. 035.42.05.111 – Fax 035.29.77.29 – www.valtellina.eu
Filiale di Torino:
Corso Lombardia, 49 – 10099 S. Mauro T.s.e (TO)
Tel. 011.22.38.125 – Fax 011.22.38.087

NOTE INTERVENTO

LEGENDA

— — — — —

Infrastruttura nuova posa: scavo tradiz.

— — — — —

Infrastruttura nuova posa: minitrinacea

— — — — —

Infrastruttura nuova posa: teleguidata

— — — — —

Infrastruttura esistente

⬇

Pozzetto esistente 125 x 80

⬇

Pozzetto esistente 90 x 70

⬇

Pozzetto nuova posa 125 x 80

⬇

Pozzetto nuova posa 90 x 70

SCALA

varie

DATA

30/10/2007

FOGLIO N°

10 12

FILE

ED.

DATA

DIS.

VERIF.

APPR.

00

30/10/07

R.G.

F.P.

..

SCALA DI STAMPA 1:1